


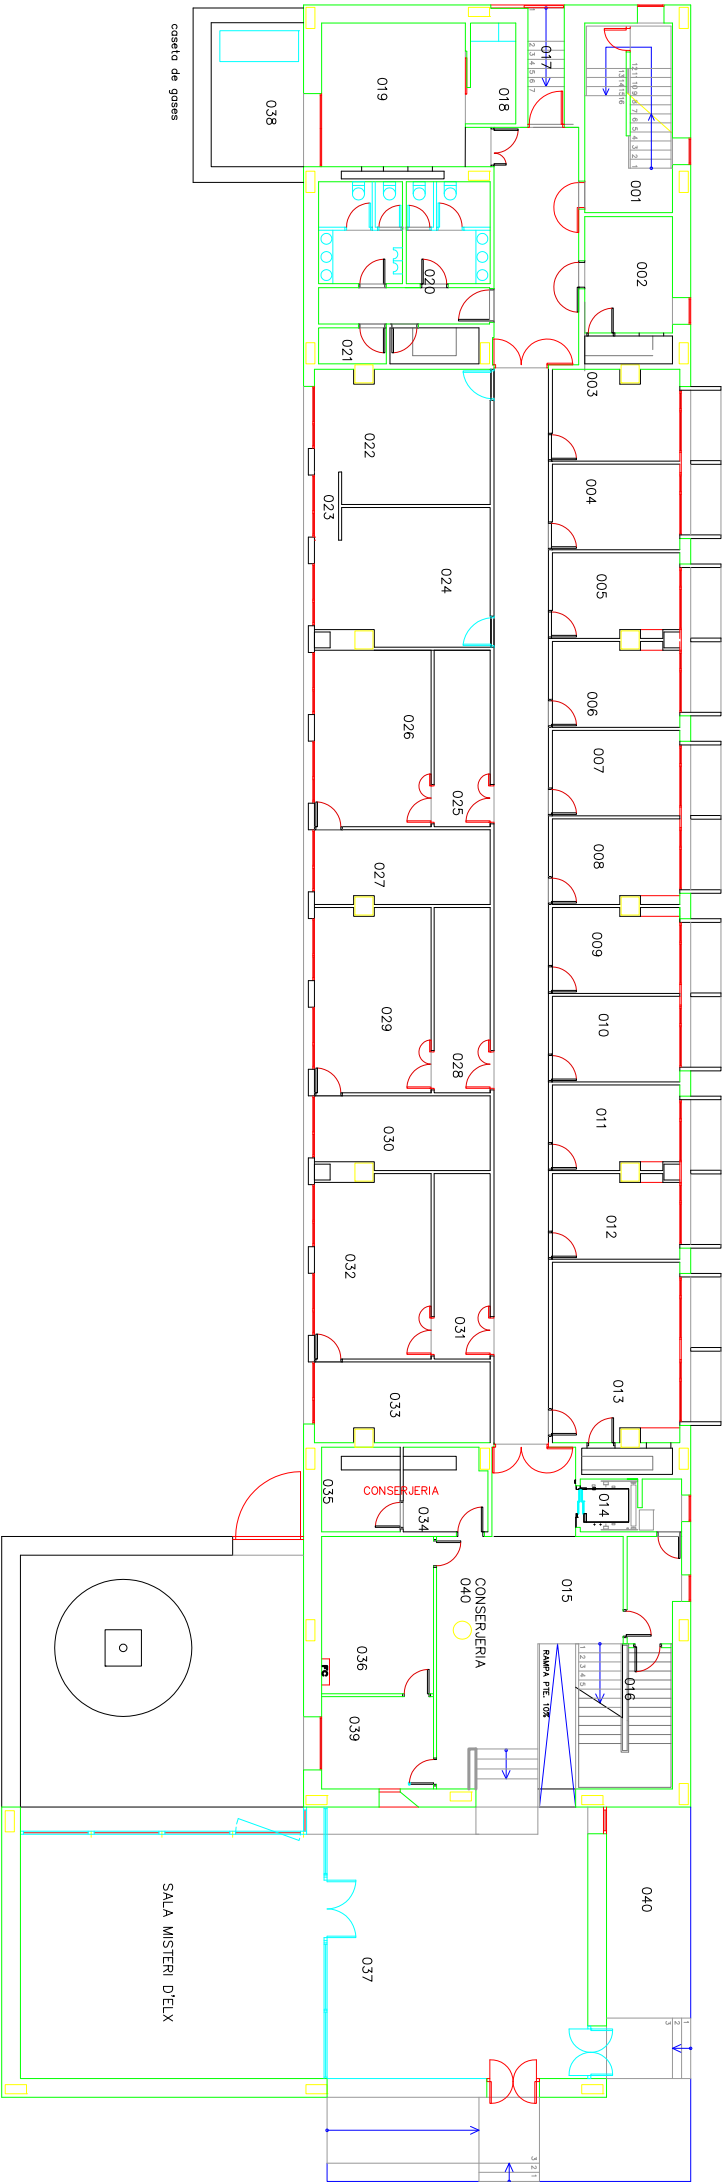

UNIVERSIDAD MIGUEL HERNANDEZ		FECHA: 01/10/2016
PROYECTO : EDIFICIO TORREVALLO		ESCALA: 1:250
SITUACION: CAMPUS DE ELCHE		REVISADO: 27/01/2017
PLANTA BAJA - DISTRIBUCION		Nº PLANO E09P0
SERVICIO DE INFRAESTRUCTURAS		