


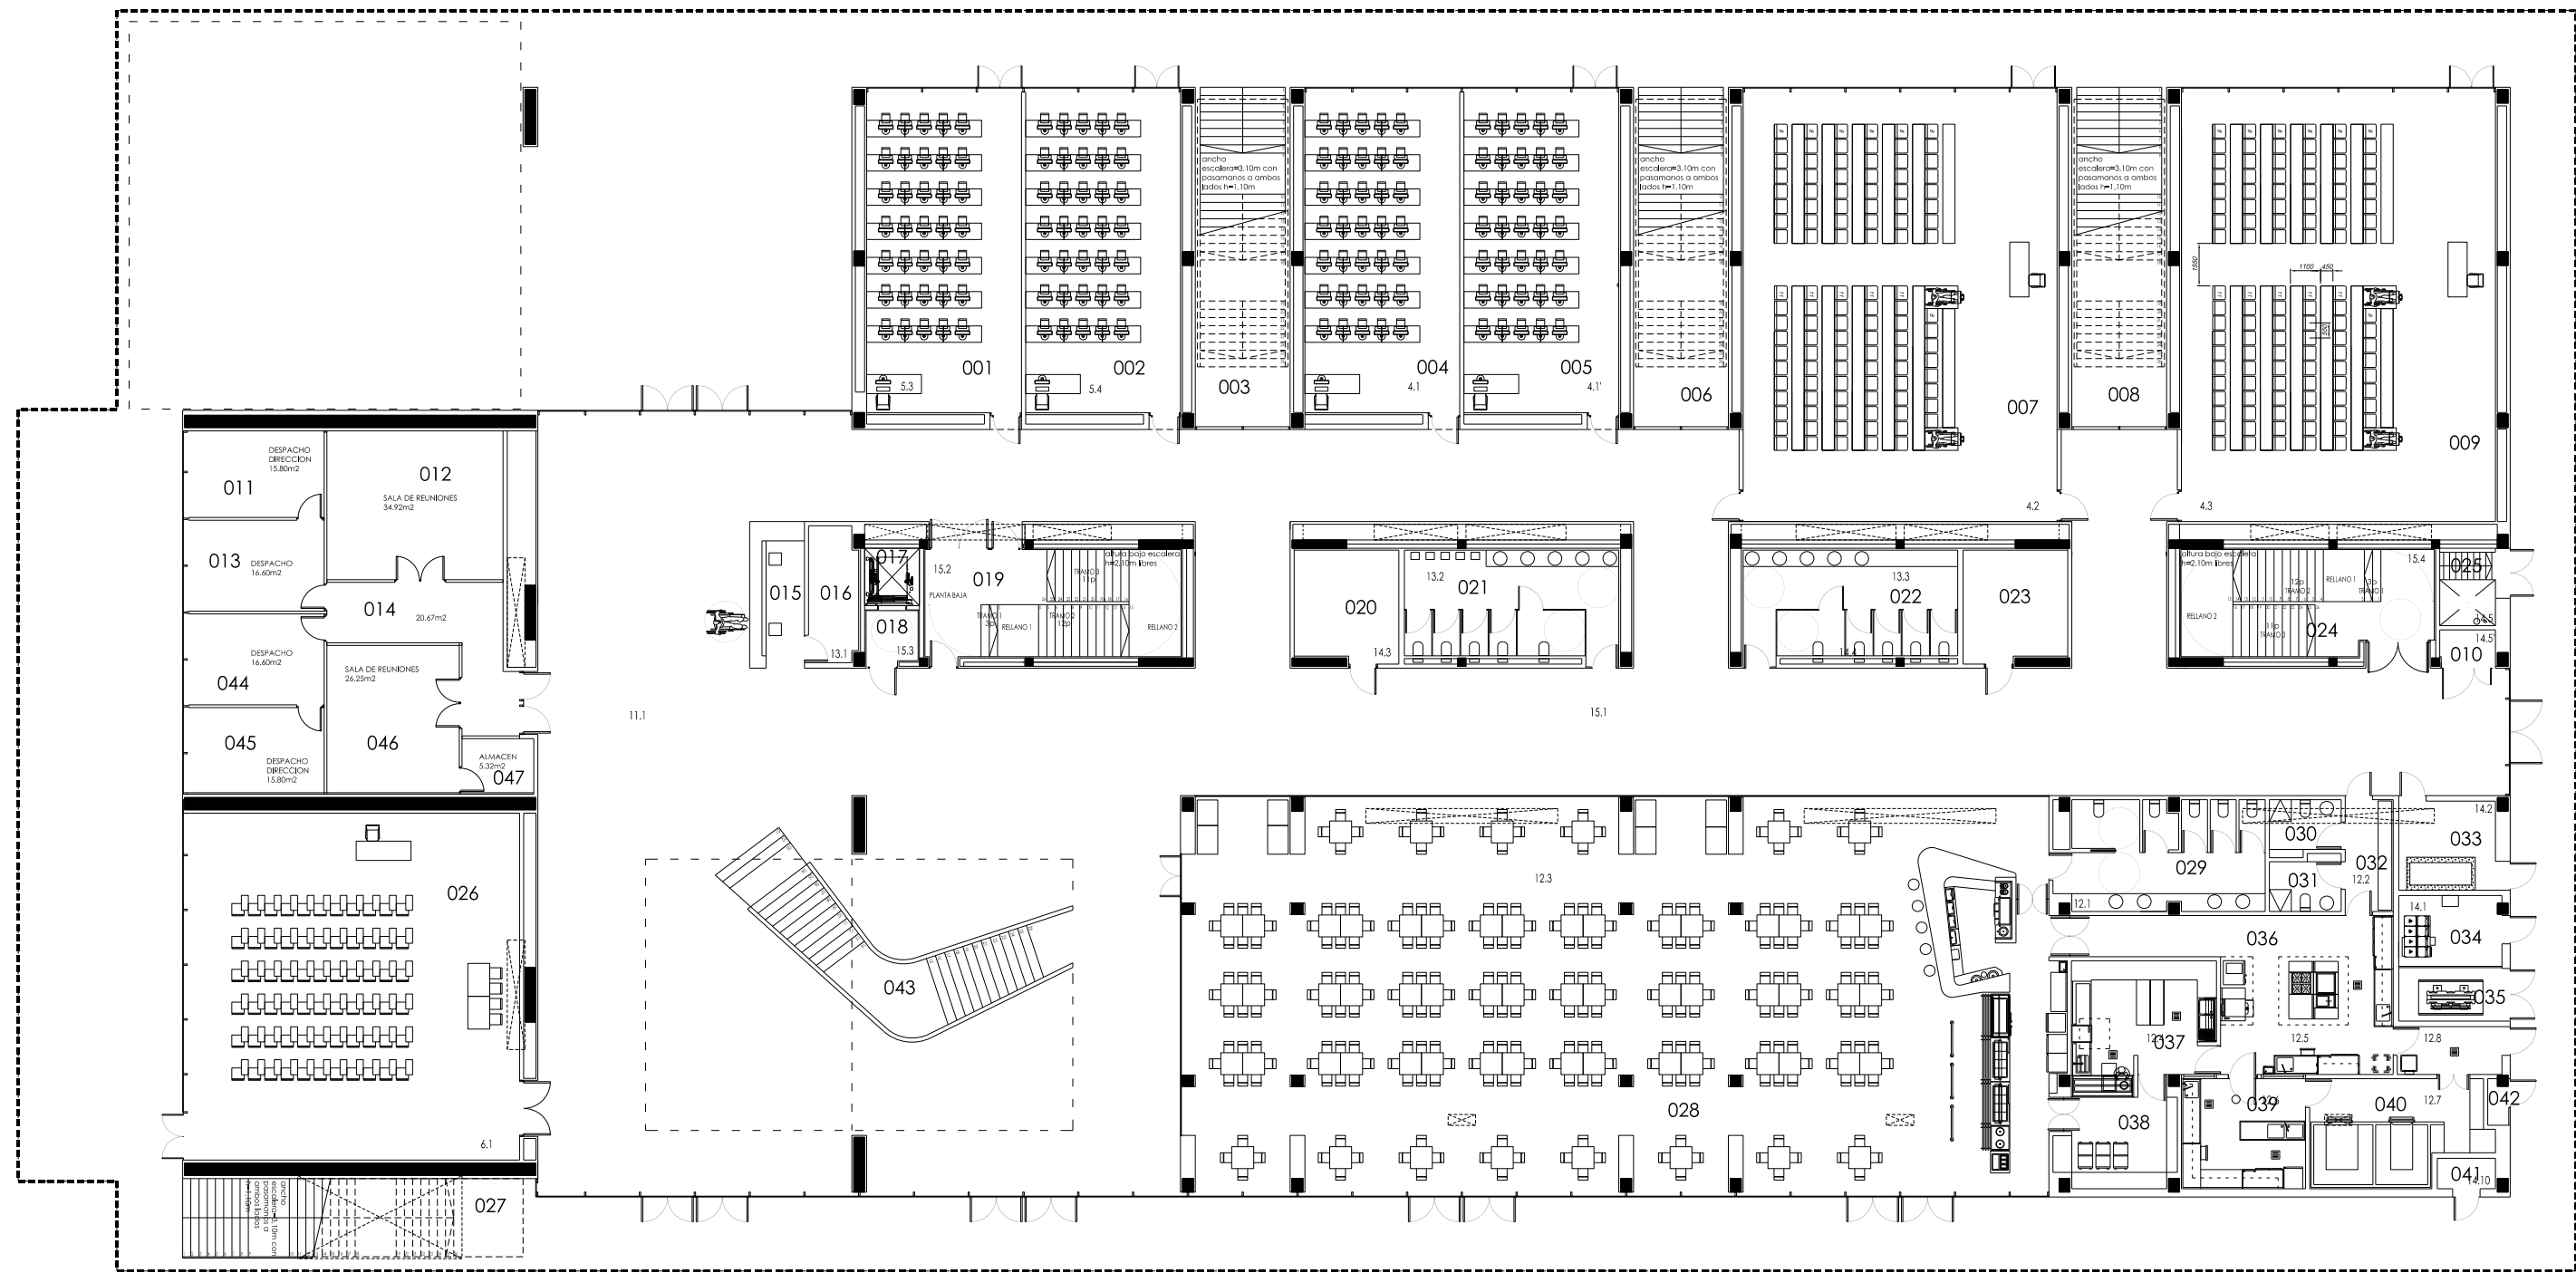

UNIVERSIDAD MIGUEL HERNANDEZ  Miguel Hernández	PROYECTO:	edificio Arenals.	FECHA:	Octubre 2014
	SITUACION:	CAMPUS DE ELCHE	ESCALA:	1:250
		PLANTA BAJA.	DIBUJADO:	
	SERVICIO DE INFRAESTRUCTURAS		REVISADO:	
			Nº PLANO	E36P0